




Front Views

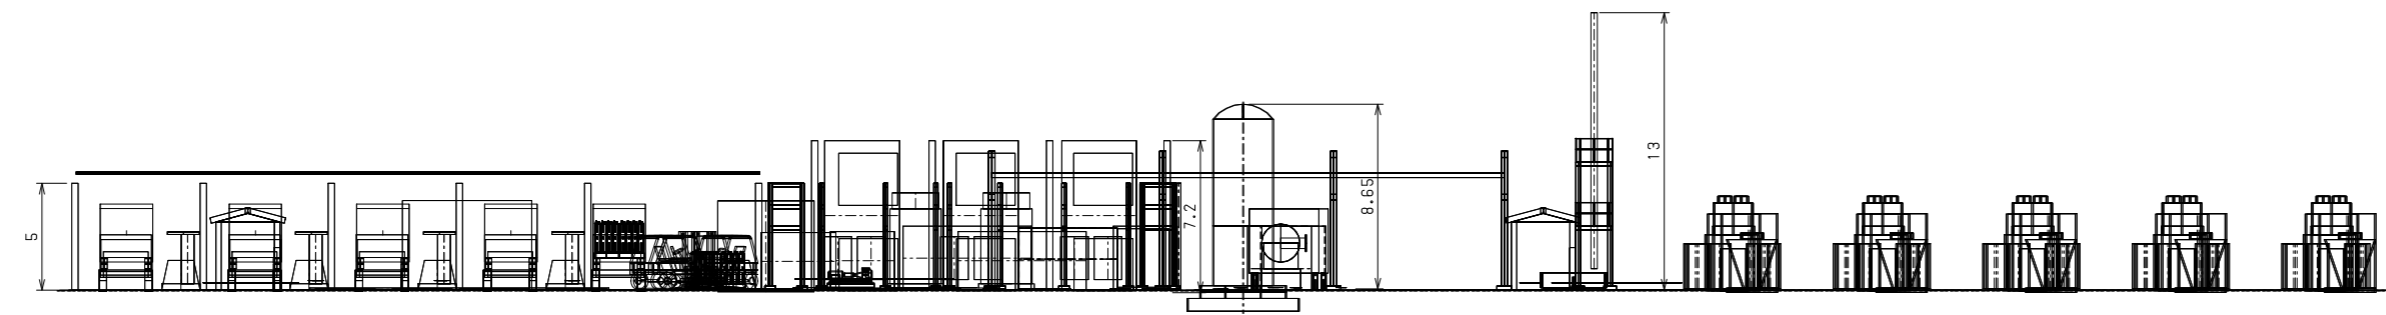

East Views

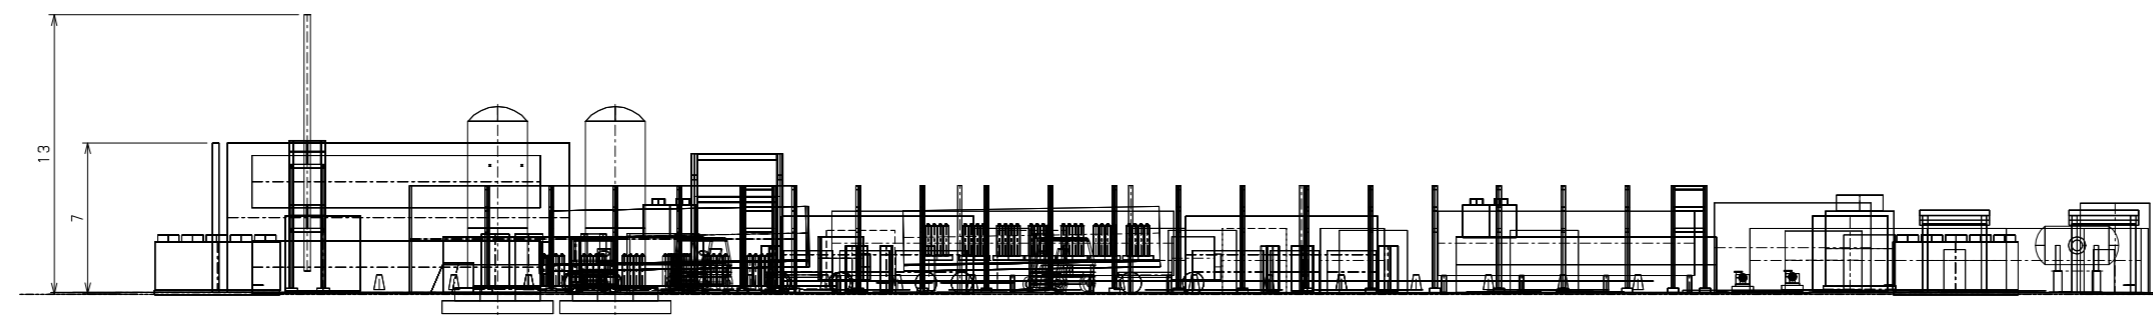

0.1	02.03.2022		Steinmetz	ENP	Loetsch		Preliminary
Ausgabe Issue	Datum Date	Dok.- Status	Bearbeiter Originator	Abteilung Division	Geprüft Reviewed	Genehmigt Approved	Bemerkung Description
LINDE-Engineering - Dresden							Projektnr./Job No. Whitelee
Anlagenbezeichnung/Plant						Dok.-Nr./Doc.No. &AE L-ZA 1002	
Benennung/Title						Kennwert/Code	
Preliminary Site Views						Maßstab/Scale	
<small>Wiedergabe sowie Weiterverteilung dieses Dokuments, Vervielfältigung und Verbreitung, auch auszugsweise, ist ohne schriftliche Genehmigung der Linde AG. Alle Rechte vorbehalten.</small>						<small>The reproduction, distribution and utilization of this document as well as the communication of its contents to others without express authorisation are prohibited. Offenders will be held liable for the payment of damages. All rights reserved in the event of the grant of a patent, utility model or design.</small>	
Dateiname/Data file						Blatt Sheet	
						1 of 1 sheets	